



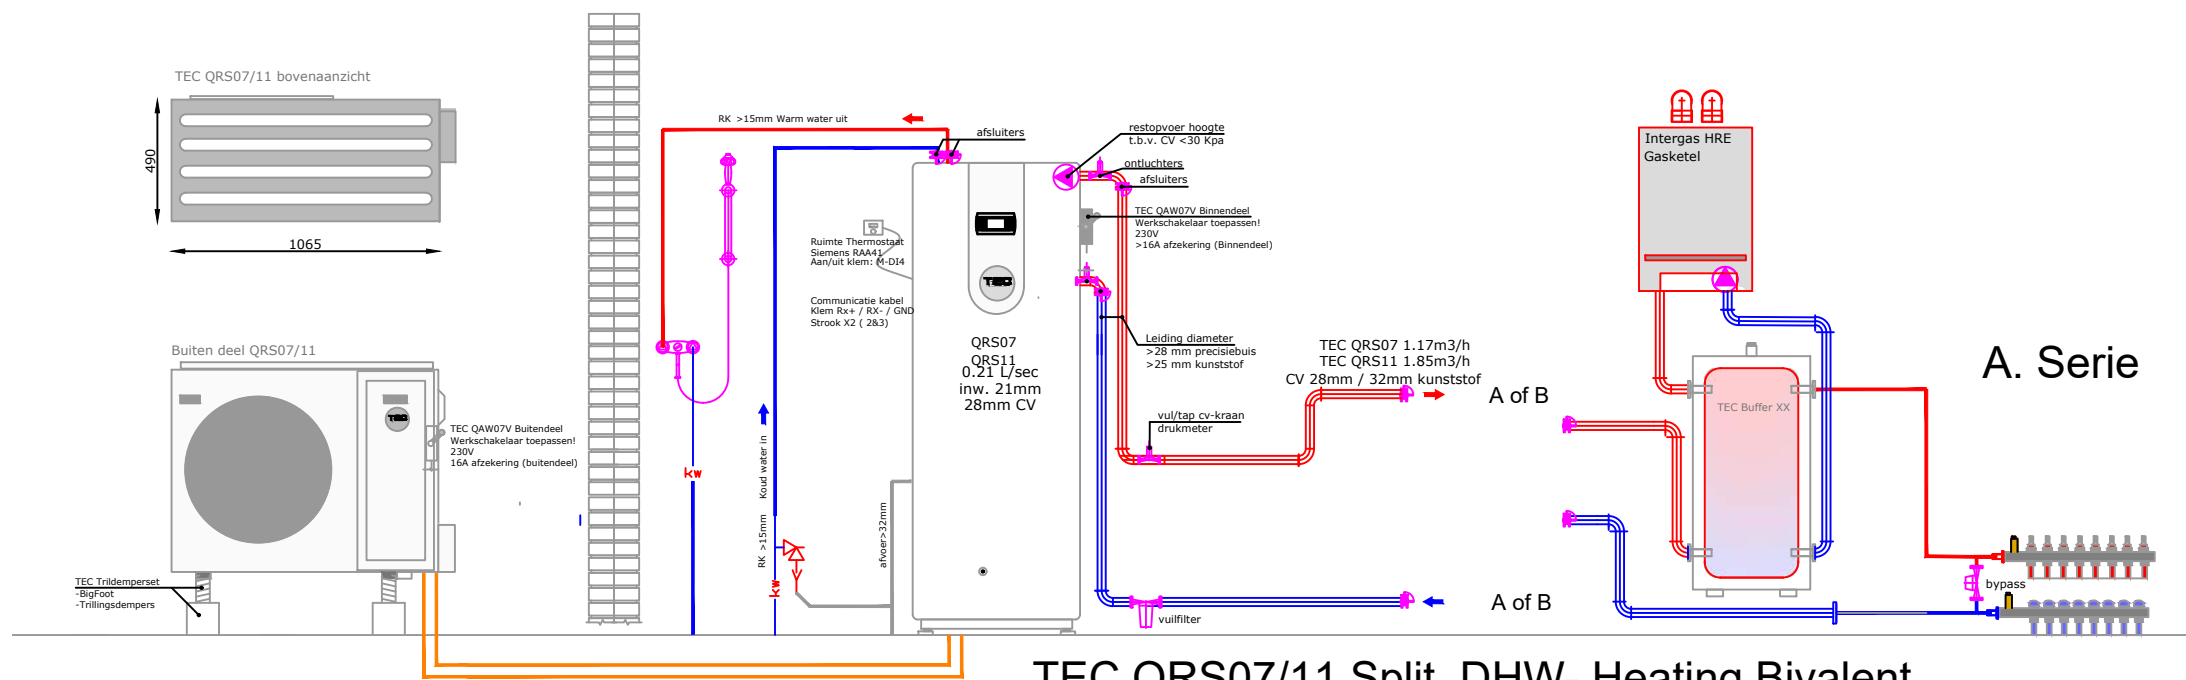


TEC QRS07/11 Split, DHW- Heating Bivalent

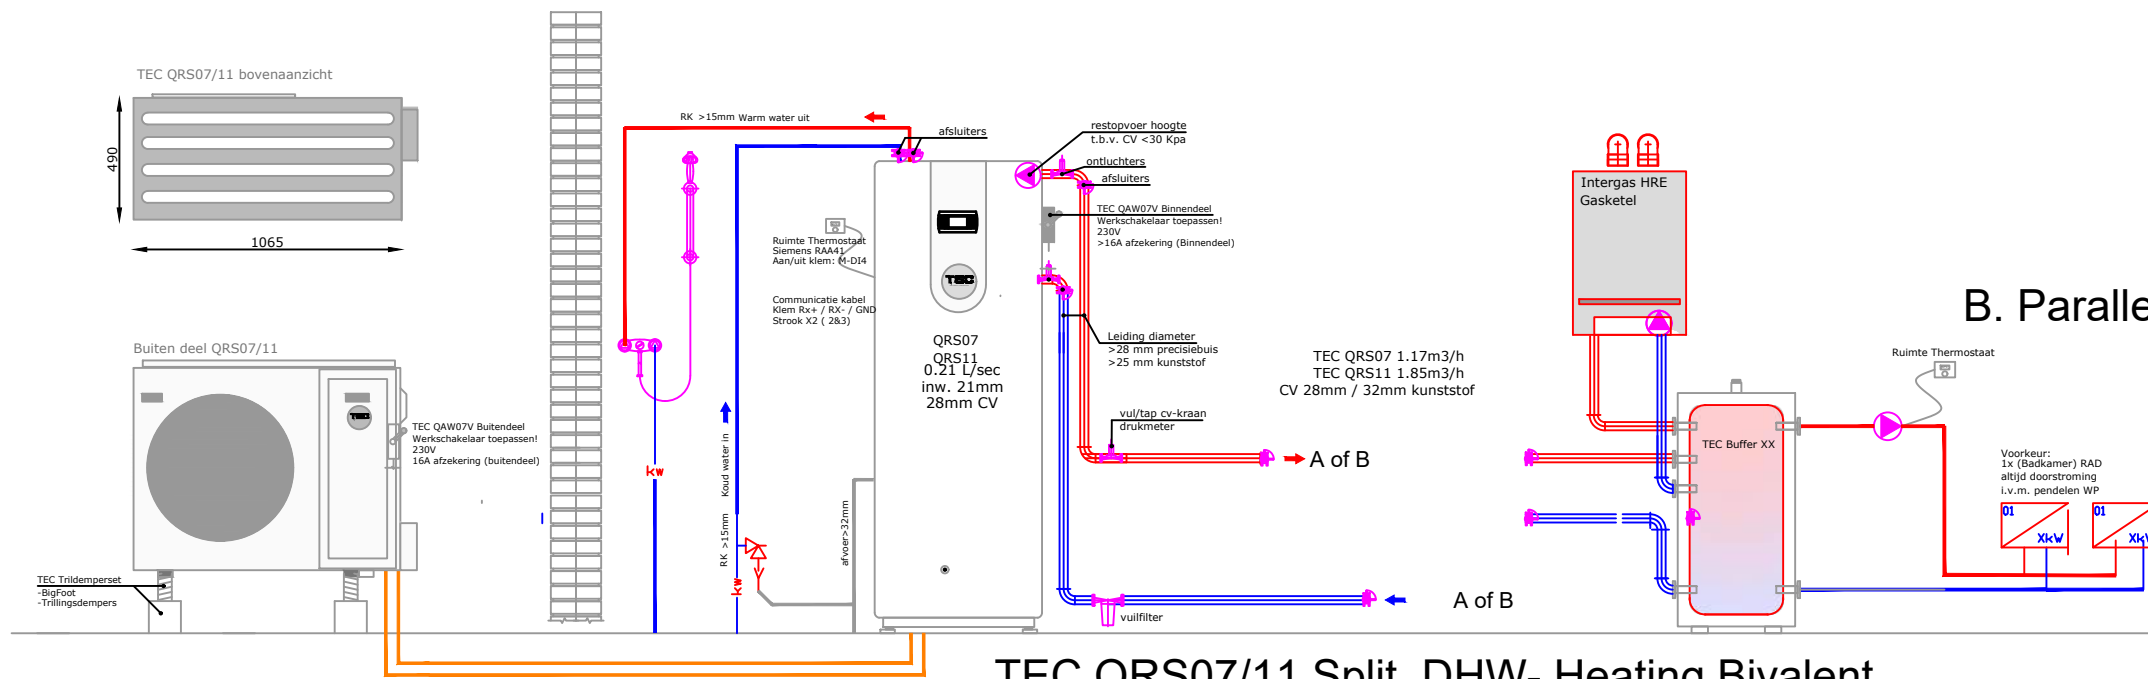

TEC QRS07/11 Split, DHW- Heating Bivalent

verwarmings- vermogen [KW]	weerstand is bepaald op max. 200Pa/mtr leiding		Indicatie hoofdleiding CV aanvoer- retour op de warmtepomp $\Delta T=5-7K$		
	flow in liters/uur ΔT 7K	flow in liters/sec	kunststof leiding mm	koper/ CV verzinkt mm	staal inch
6	738	0.21	21 mm inw	28	1
8	984	0.27	23 mm inw	28	1
10	1230	0.34	25 mm inw	28	1

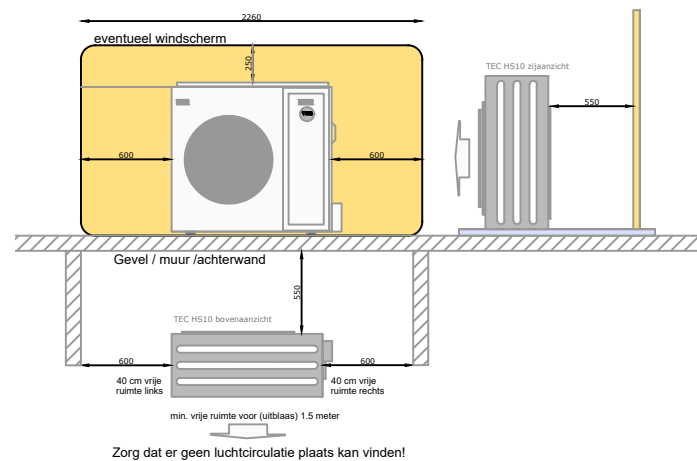

Electra

In de installateurshandleiding van het gekozen product treft u info over de afzekeringswaarde, vermogen, ect.

Zwakstroom bekabeling: (signaalkabel) YSTY / jY(st)Y
- ruimteregeling: 4 x 0.75 mm²
- stuurkabel 3 x 2.5 mm²

Voeding warmtepomp 230V (zie handleiding toestel)

Voeding electrisch element 230V 16A 3x 2.5 mm²

Voeding electrisch element 230V 25A 3x4 mm²

De installatie dient te voldoen aan de geldende landelijke (NEN) voorschriften en installatie handleiding

Aandachtspunten

De lucht-water warmtepomp heeft een minimaal debiet en systeem-inhoud nodig voor zowel koelen als verwarmen. Zie hiervoor de installateurshandleiding van het toestel. Hierdoor heeft u mogelijk, bijvoorbeeld bij zoneregeling, een buffervat nodig.

Denk aan de juiste leidingdiameters, deze kunnen afwijken van de aansluitdiameter van het toestel en meegeleverd vuilfilter.

De verdampert moet i.v.m. de ontthooftunctie, worden afgeschermd tegen rechtstreekse wind (zie afbeelding)

Plaats de warmtepomp niet rechtstreeks op een gazon maar verhoogd op een stevige ondergrond.

Vaak kan het condenswater vrij onder de unit wegllopen, soms is het handig om inder het toestel een grindbak te maken.

Controleer of uw opstelling voldoet aan de geluidswetgeving en plaats. zet bijv. de buitenunit niet meteen bij een slaapkamerraam.

Zorg dat er geen luchtductie kan plaats vinden (vrije uitblaas).

Zorg dat het toestel veilig- en goed benaderbaar is voor service en onderhoud.



Project QRS07 & QRS11	Omschrijving DHW Heating Bivalent	Datum 01-01-2023	adres/office address Zwalvestraat 8 7575 EP Oldenzaal Netherlands
Opdrachtgever nvt	Schaal nvt	Wijzigingsdatum -	Spaces Amsterdam Zuid Barbara Strozziilaan 101 1053 HW Amsterdam Netherlands
Bijzonderheden	Formaat A1	Projectnummer -	Tel. +31 (0)85 - 7927 927 www.theenergycombination.com info@theenergycombination.com
	Project engineer Bart Hesselink	Tekeningnummer QRS04	
	Gecontroleerd		