



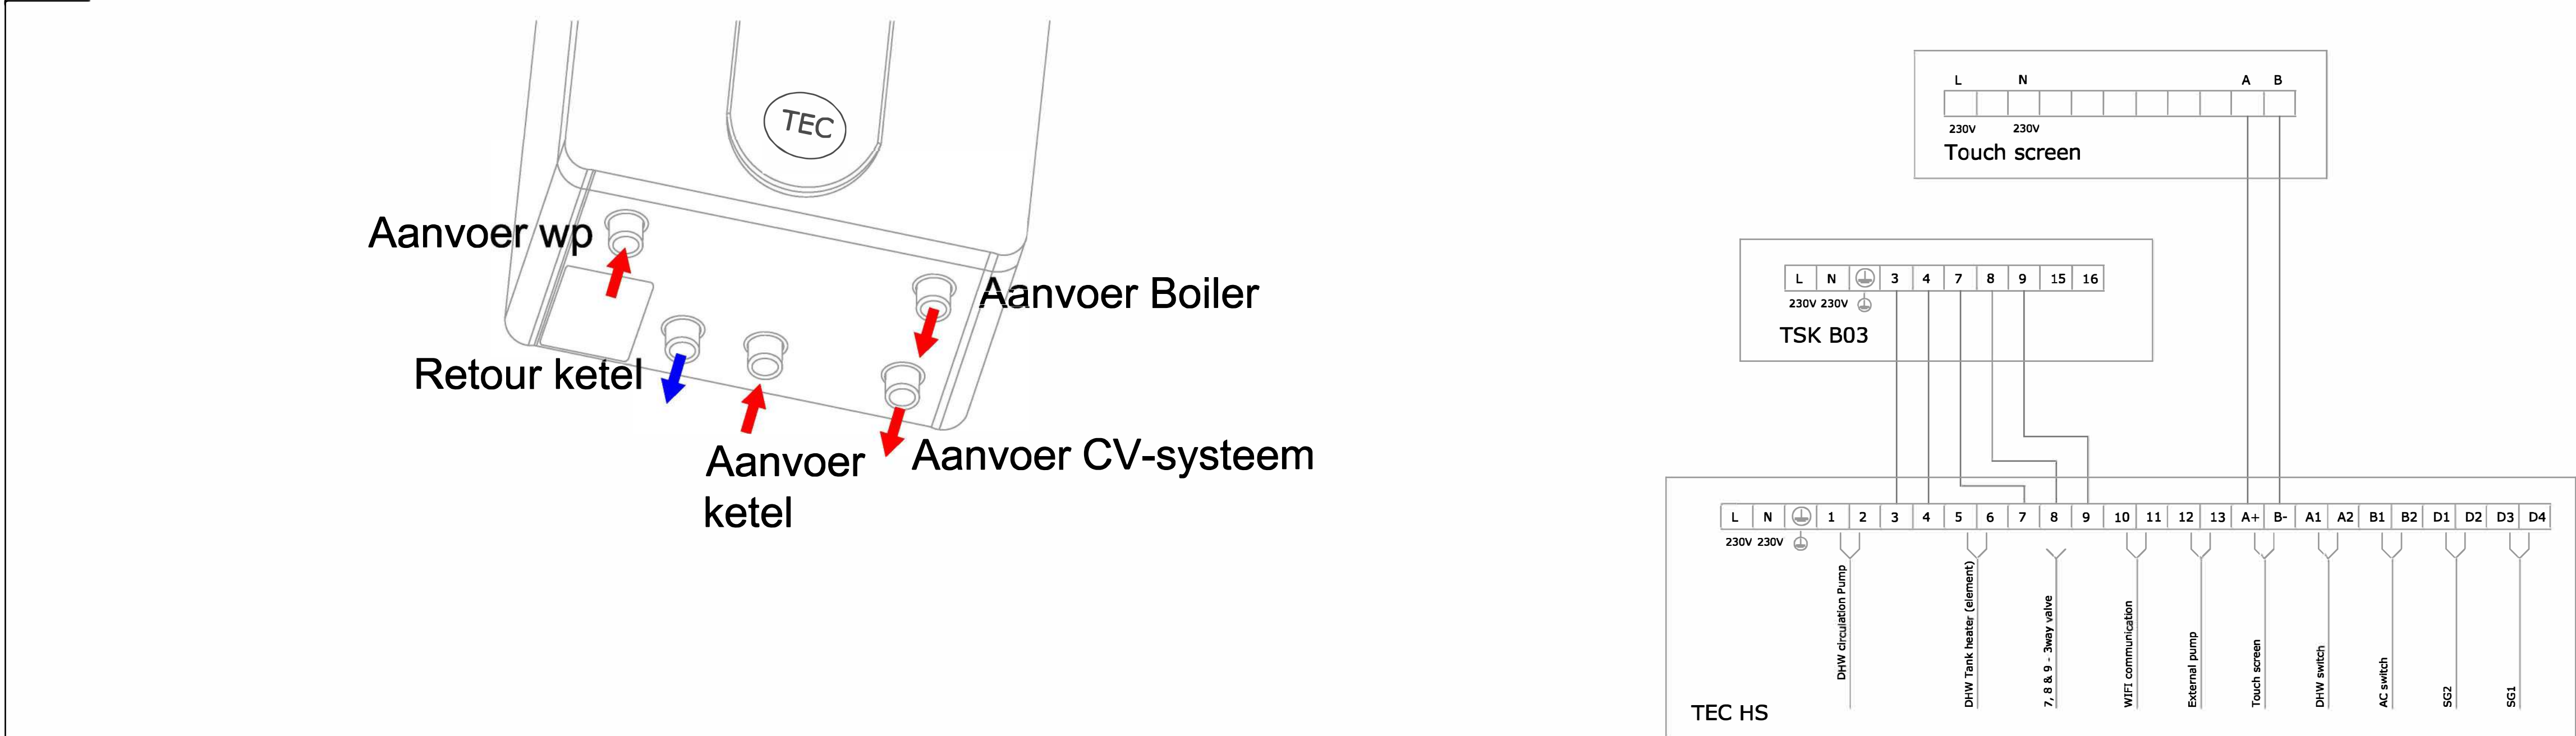

Leidingdiameters					
verwarmings- vermogen [KW]	weerstand is bepaald op max. 200Pa/mtr leiding		Indicatie hoofdleiding CV aanvoer- retour op de warmtepomp ΔT=5-7K		
	flow in liters/uur ΔT 7K	flow in liters/sec	kunststof leiding mm	koper/ CV verzinkt mm	staal inch
6	738	0.21	21 mm inw	28	1
8	984	0.27	23 mm inw	28	1
10	1230	0.34	25 mm inw	28	1

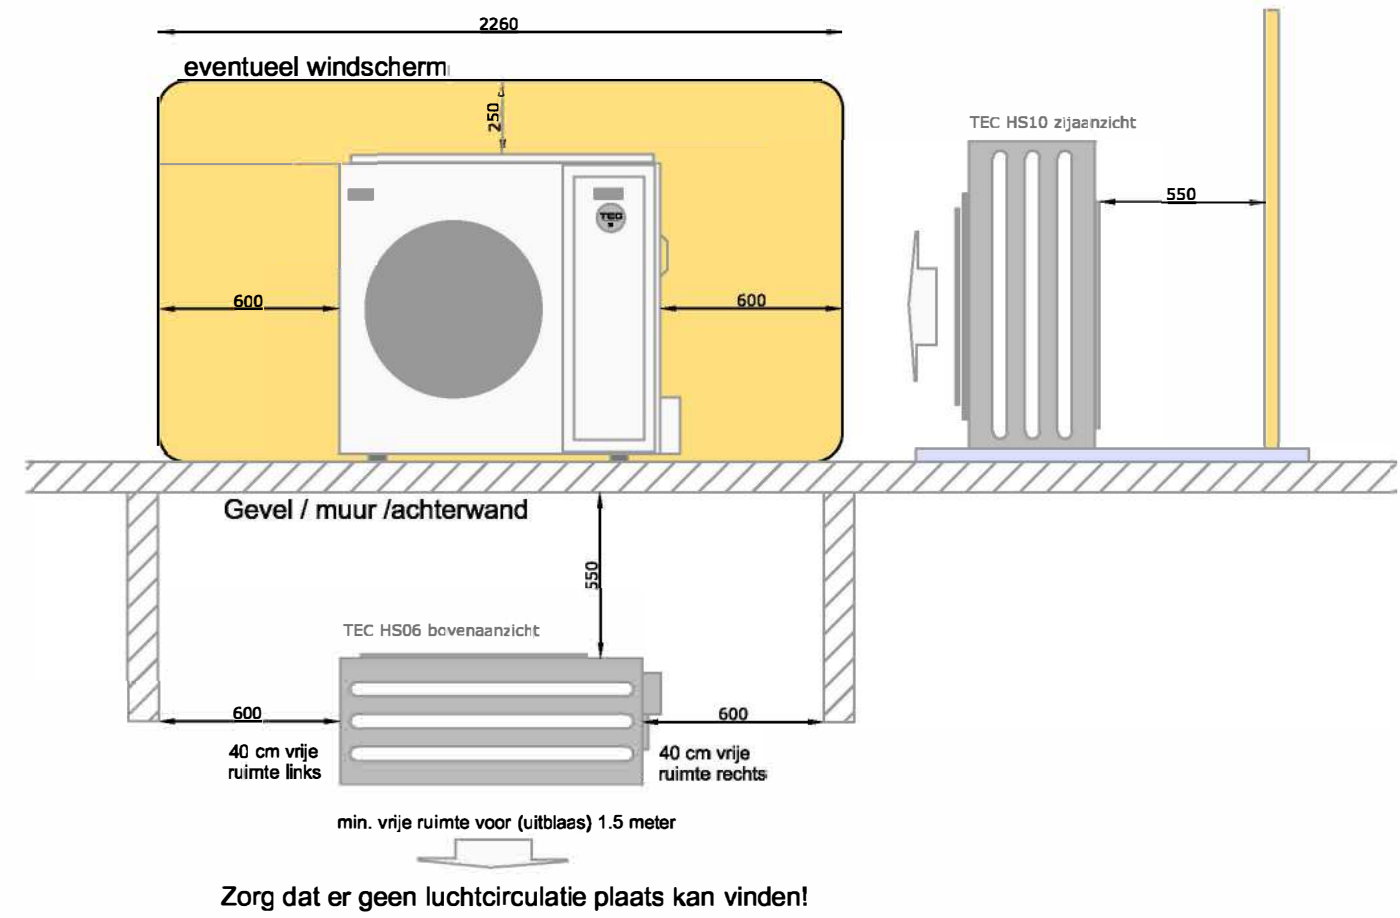

IBS:

- 1) Instellen klok
- 2) Stooklijn (user):
 - weather compensatie activeren
 - heating curve instellen: vloerw: 0.6 / Radiatoren 1.2
 - Setpoint hoofdscherm: nieuwbouw waardig 20 / verbouw 23
- 3) Flow controleren, interne pomp hierop afstellen
- 4) Gasboiler
 - external heating: 2-4 graden
- 5) (salus) thermostaat activeren
 - (service menu) on/off AC keyboard -> keyboard

Aandachtspunten

- 1) Aanvoer wp naar hydroblok

Electra

In de installateurshandleiding van het gekozen product treft u info over de afzekeringswaarde, vermogen, ect.

- ruimteregeling: 4 x 0.75 mm2
- stuurkabel 3 x 2,5 mm2

Voeding warmtepomp 230V (zie handleiding toestel)

De installatie dient te voldoen aan de geldende landelijke (NEN) voorschriften en installatie handleiding

Aandachtspunten

De lucht-water warmtepomp heeft een miniaal debiet en systeem-inhoud nodig voor zowel kühlen als verwarmen. Zie hiervoor de installateurshandleiding van het toestel. Hierdoor heeft u mogelijk, bijvoorbeeld bij zoneregeling, een buffervat nodig.

Denk aan de juiste leidingdiameters, deze kunnen afwijken van de aansluitdiameter van het toestel en meegeleverd vuilfilter.

De verdamer moet i.v.m. de ontdooifunctie, worden afgeschermd tegen rechtstreekse wind (zie afbeelding)

Plaats de warmtepomp niet rechtstreeks op een gazon maar verhoogd op een stevige ondergrond.


Vaak kan het condenswater vrij onder de unit wegllopen, soms is het handig om inder het toestel een grindbak te maken.

Controleer of uw opstelling voldoet aan de geluidswetgeving en plaats. zet bijv. de buitenunit niet meteen bij een slaapkamerraam.

Zorg dat er geen luchtreductie kan plaats vinden (vr

Zorg dat het toestel veilig- en goed benaderbaar is voor

onderhoud.

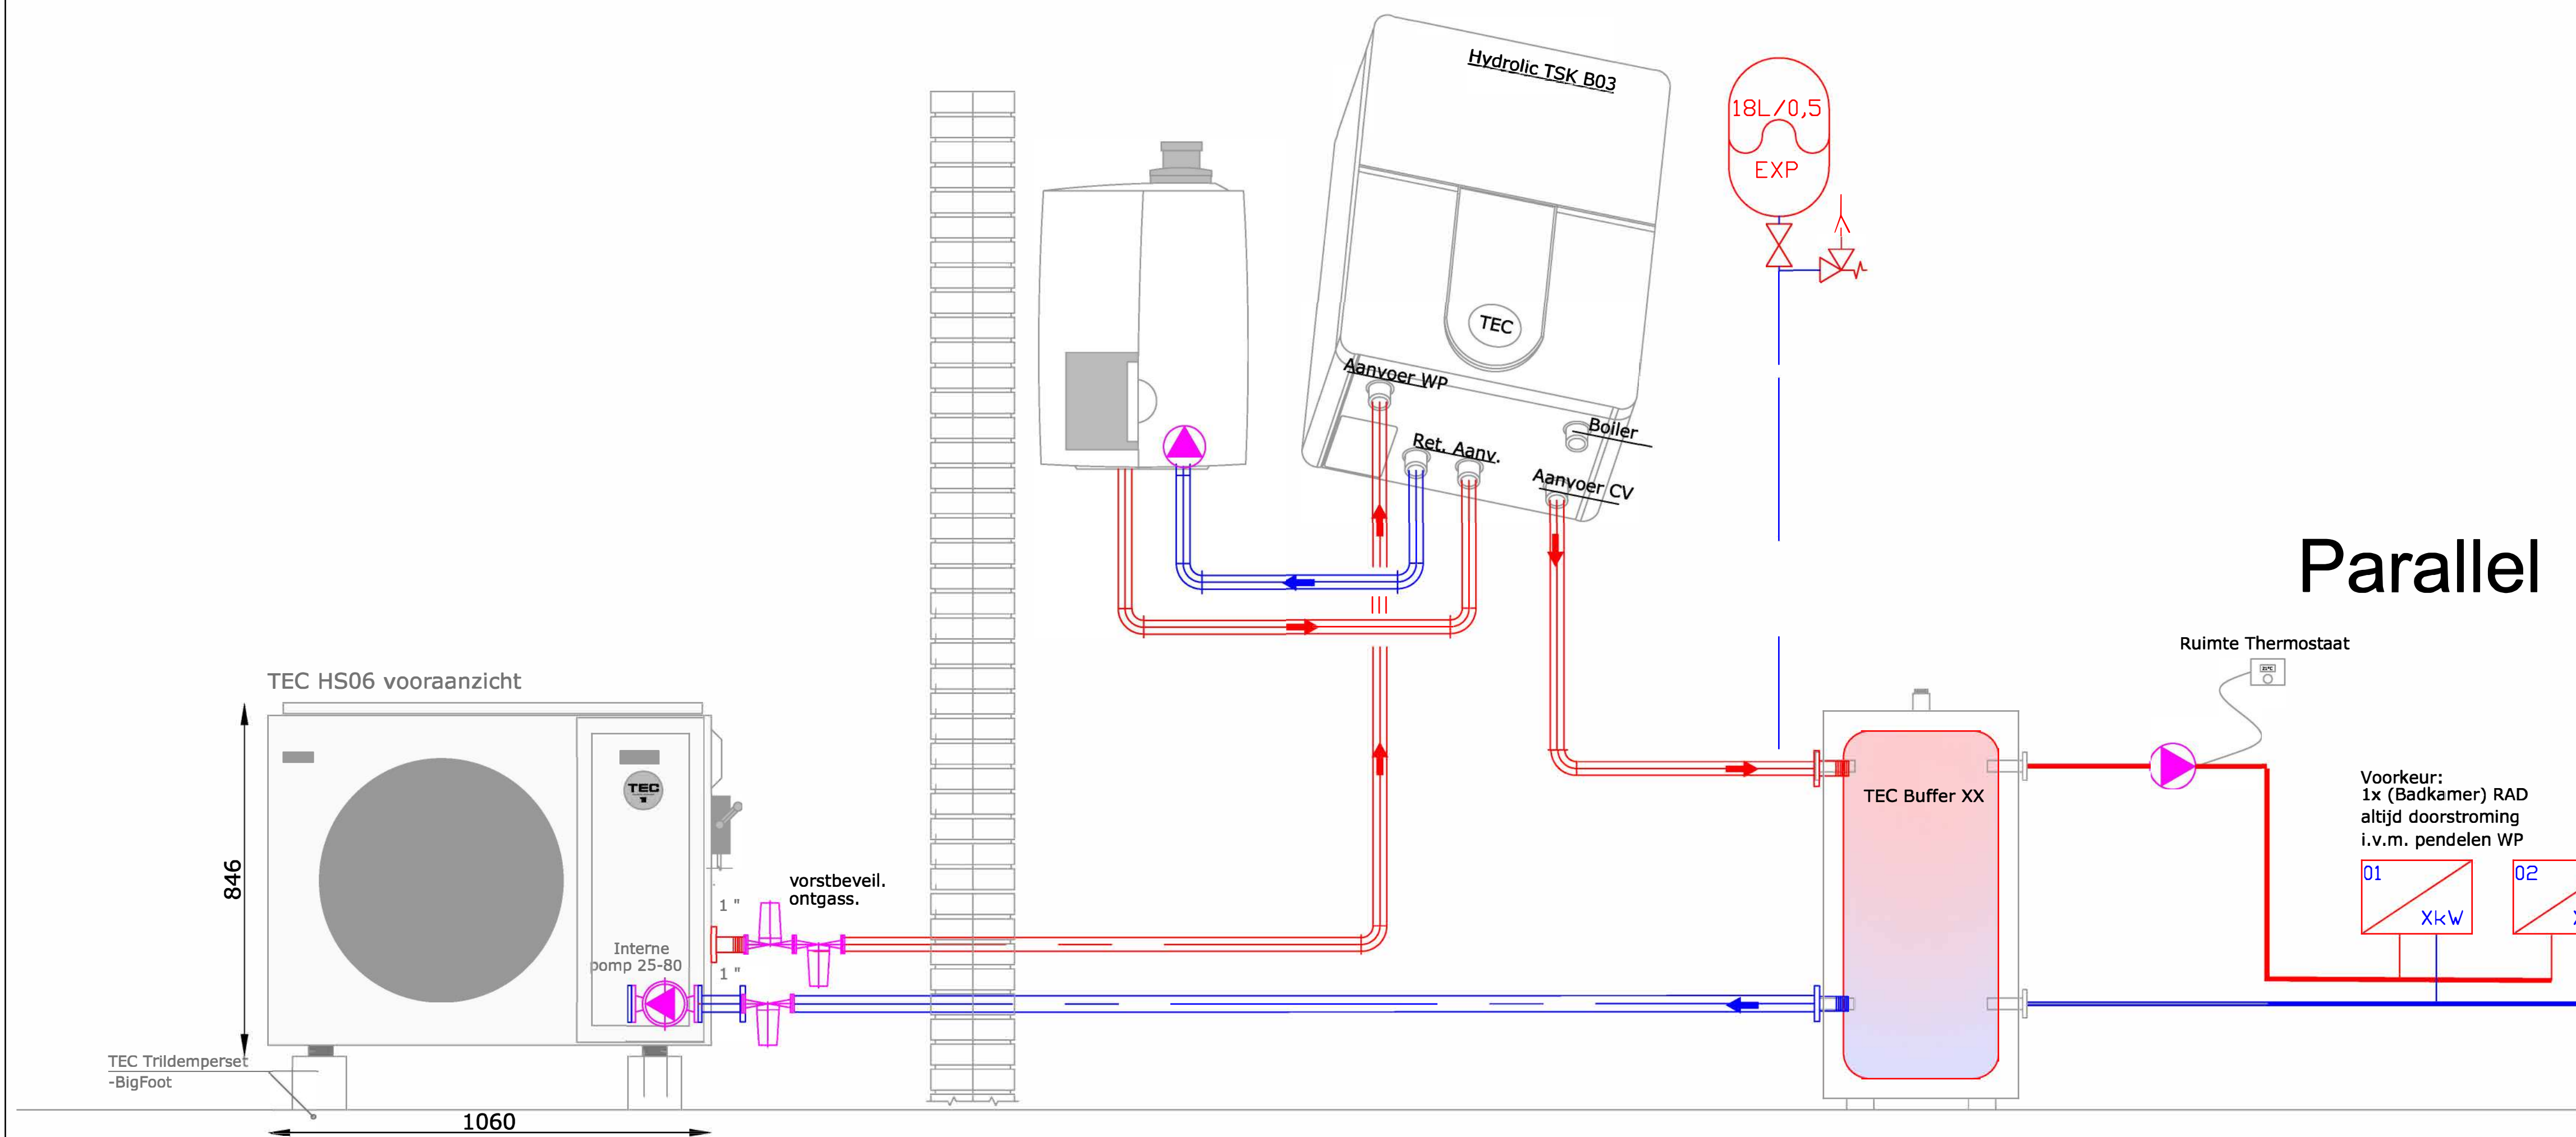

Project HS06	Omschrijving HS06 hydrobox Parallel	Datum 14-10-2024	adres/office address Waternweg 8 7572 PD Oldenzaal Netherlands Spaces Amsterdam Zuid Barbara Sroozilaan 101 1053 HV Amsterdam Netherlands Tel. +31 (0)65 - 7927 927 www.tecwarmtepompen.nl info@tecwarmtepompen.nl
		Tekeningnummer HS06-04	