



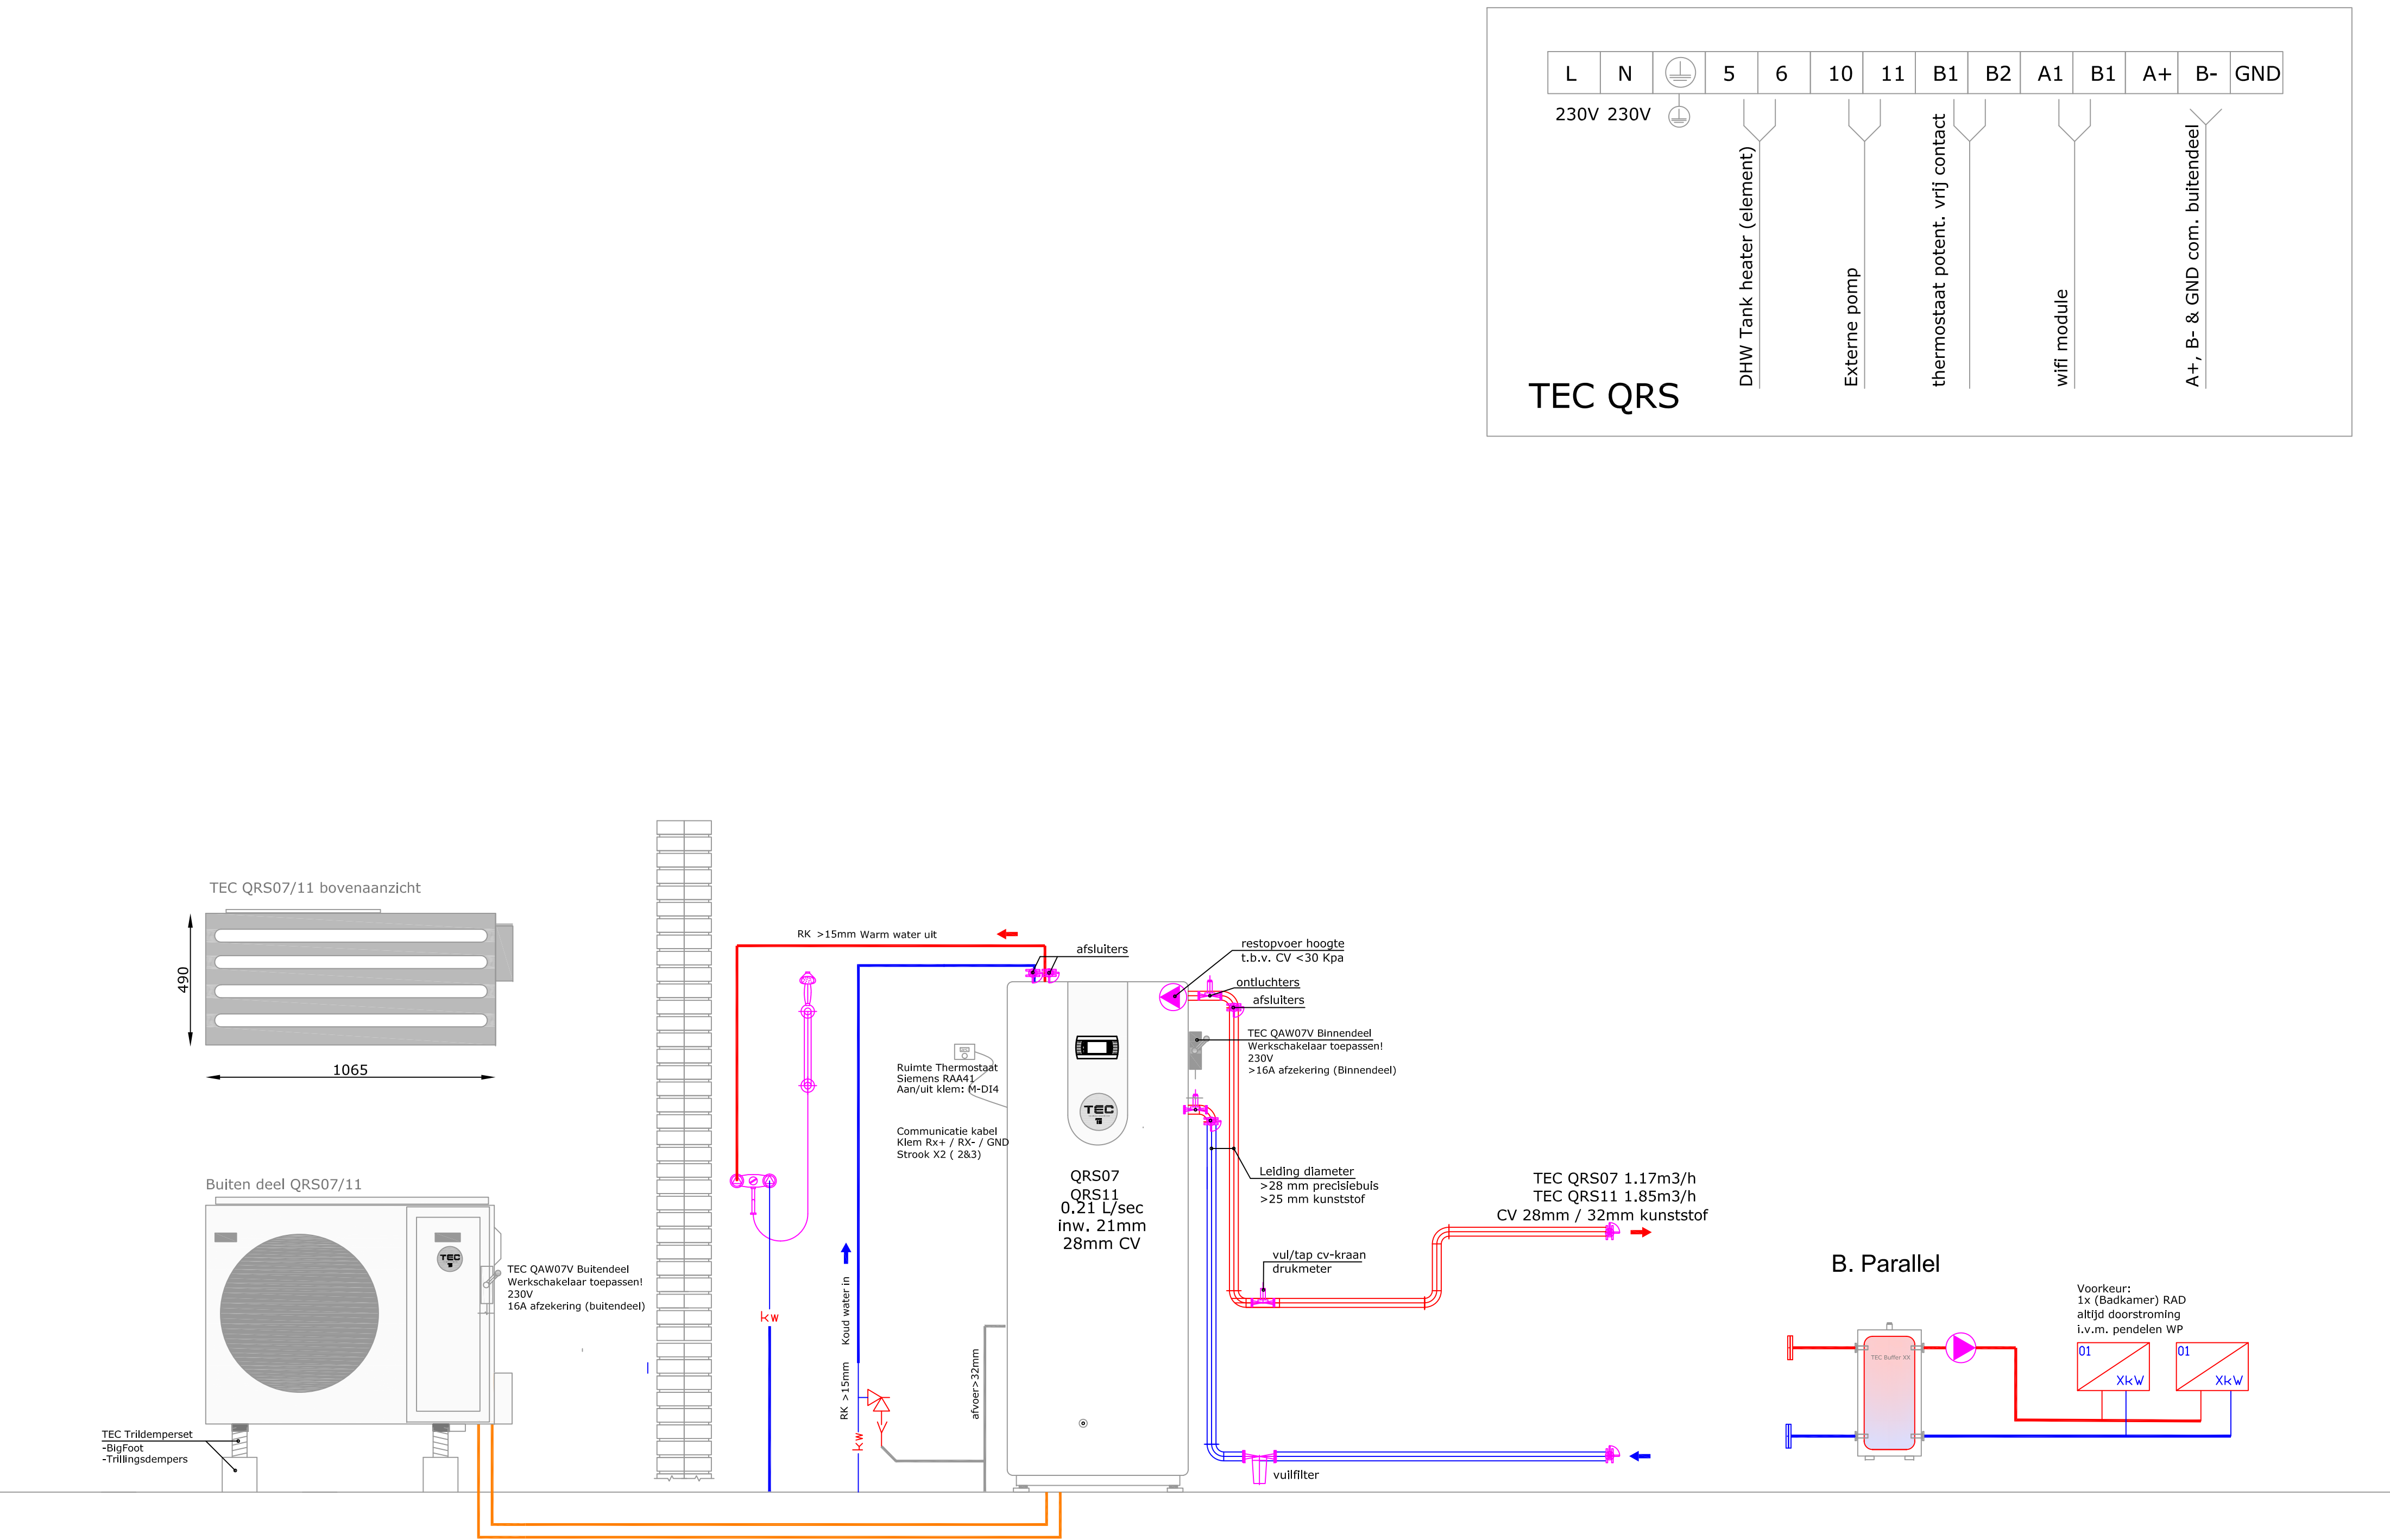

TEC QRS11 Split, DHW- Heating

verwarmings- vermogen [KW]	weerstand is bepaald op max. 200Pa/mtr leiding		Indicatie hoofdleiding CV aanvoer- retour op de warmtepomp ΔT=5-7K		
	flow in liters/uur ΔT 7K	flow in liters/sec	kunststof leiding mm	koper/ CV verzinkt mm	staal inch
6	738	0.21	21 mm inw	28	1
8	984	0.27	23 mm inw	28	1
10	1230	0.34	25 mm inw	28	1

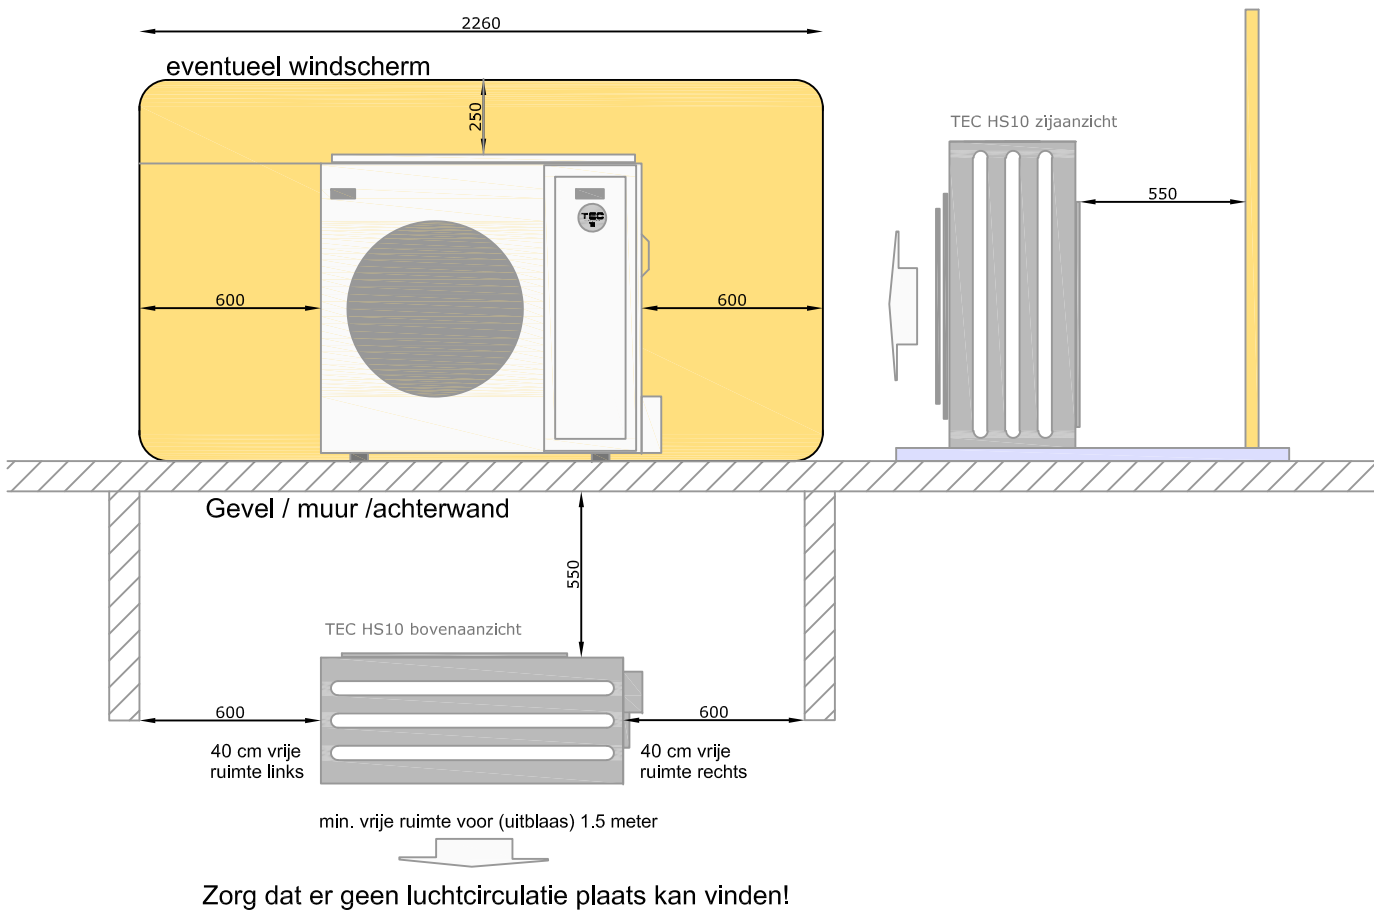

Electra

In de installateurshandleiding van het gekozen product treft u info over de afzekeringswaarde, vermogen, ect.

Zwakstroom bekabeling: (signaalkabel) YSTY / jY(st)Y

- signaalkabel: 4 x 0.75 mm2
- voedingskabel 3 x 2,5 mm2
- L/N/PE 23V
- 5-6 DHW elek. Element (relais gebruiken)
- B1-B2 thermostaat potentiaal vrij contact
- A1 - B1 wifi module
- A+/B-/GND Com. Buitendeel

Aandachtspunten

De lucht-water warmtepomp heeft een minimaal debiet en systeem-inhoud nodig voor zowel kloelen als verwarmen. Zie hiervoor de installateurshandleiding van het toestel. Hierdoor heeft u mogelijk, bijvoorbeeld bij zoneregeling, een buffervat nodig.

Denk aan de juiste leidingdiameters, deze kunnen afwijken van de aansluitdiameter van het toestel en meegeleverd vuilfilter.

De verdamper moet i.v.m. de ontdoofunctie, worden afgeschermd tegen rechstreekse wind (zie afbeelding)

Plaats de warmtepomp niet rechtstreeks op een gazon maar verhoogd op een stevige ondergrond.

Vaak kan het condenswater vrij onder de unit weglopen, soms is het handig om inder het toestel een grindbak te maken.

Controleer of uw opstelling voldoet aan de geluidswetgeving en plaats, zet bijv. de buitenunit niet meteen bij een slaapkamerraam.

Zorg dat er geen luchtreductie kan plaats vinden (vrije uitblaas).

Zorg dat het toestel veilig- en goed benaderbaar is voor service en onderhoud.



Project TEC QRS11 parallel	Omschrijving Schema QRS11 01	Datum 5-11-2024	adres/office address Zwollestraat 8 7575 EP Oldenzaal Netherlands
Opdrachtgever -	Schaal nvt	Wijzigingsdatum -	Spaces Amsterdam Zuid Barbara Strozziilaan 101 1053 HV Amsterdam Netherlands
Bijzonderheden	Formaat A1	Projectnummer -	Tel. +31 (0)85 - 7927 927
	Project engineer Bart Hesselink	Tekeningnummer QRS03	www.theenergycombination.com info@theenergycombination.com
	Gecontroleerd		