


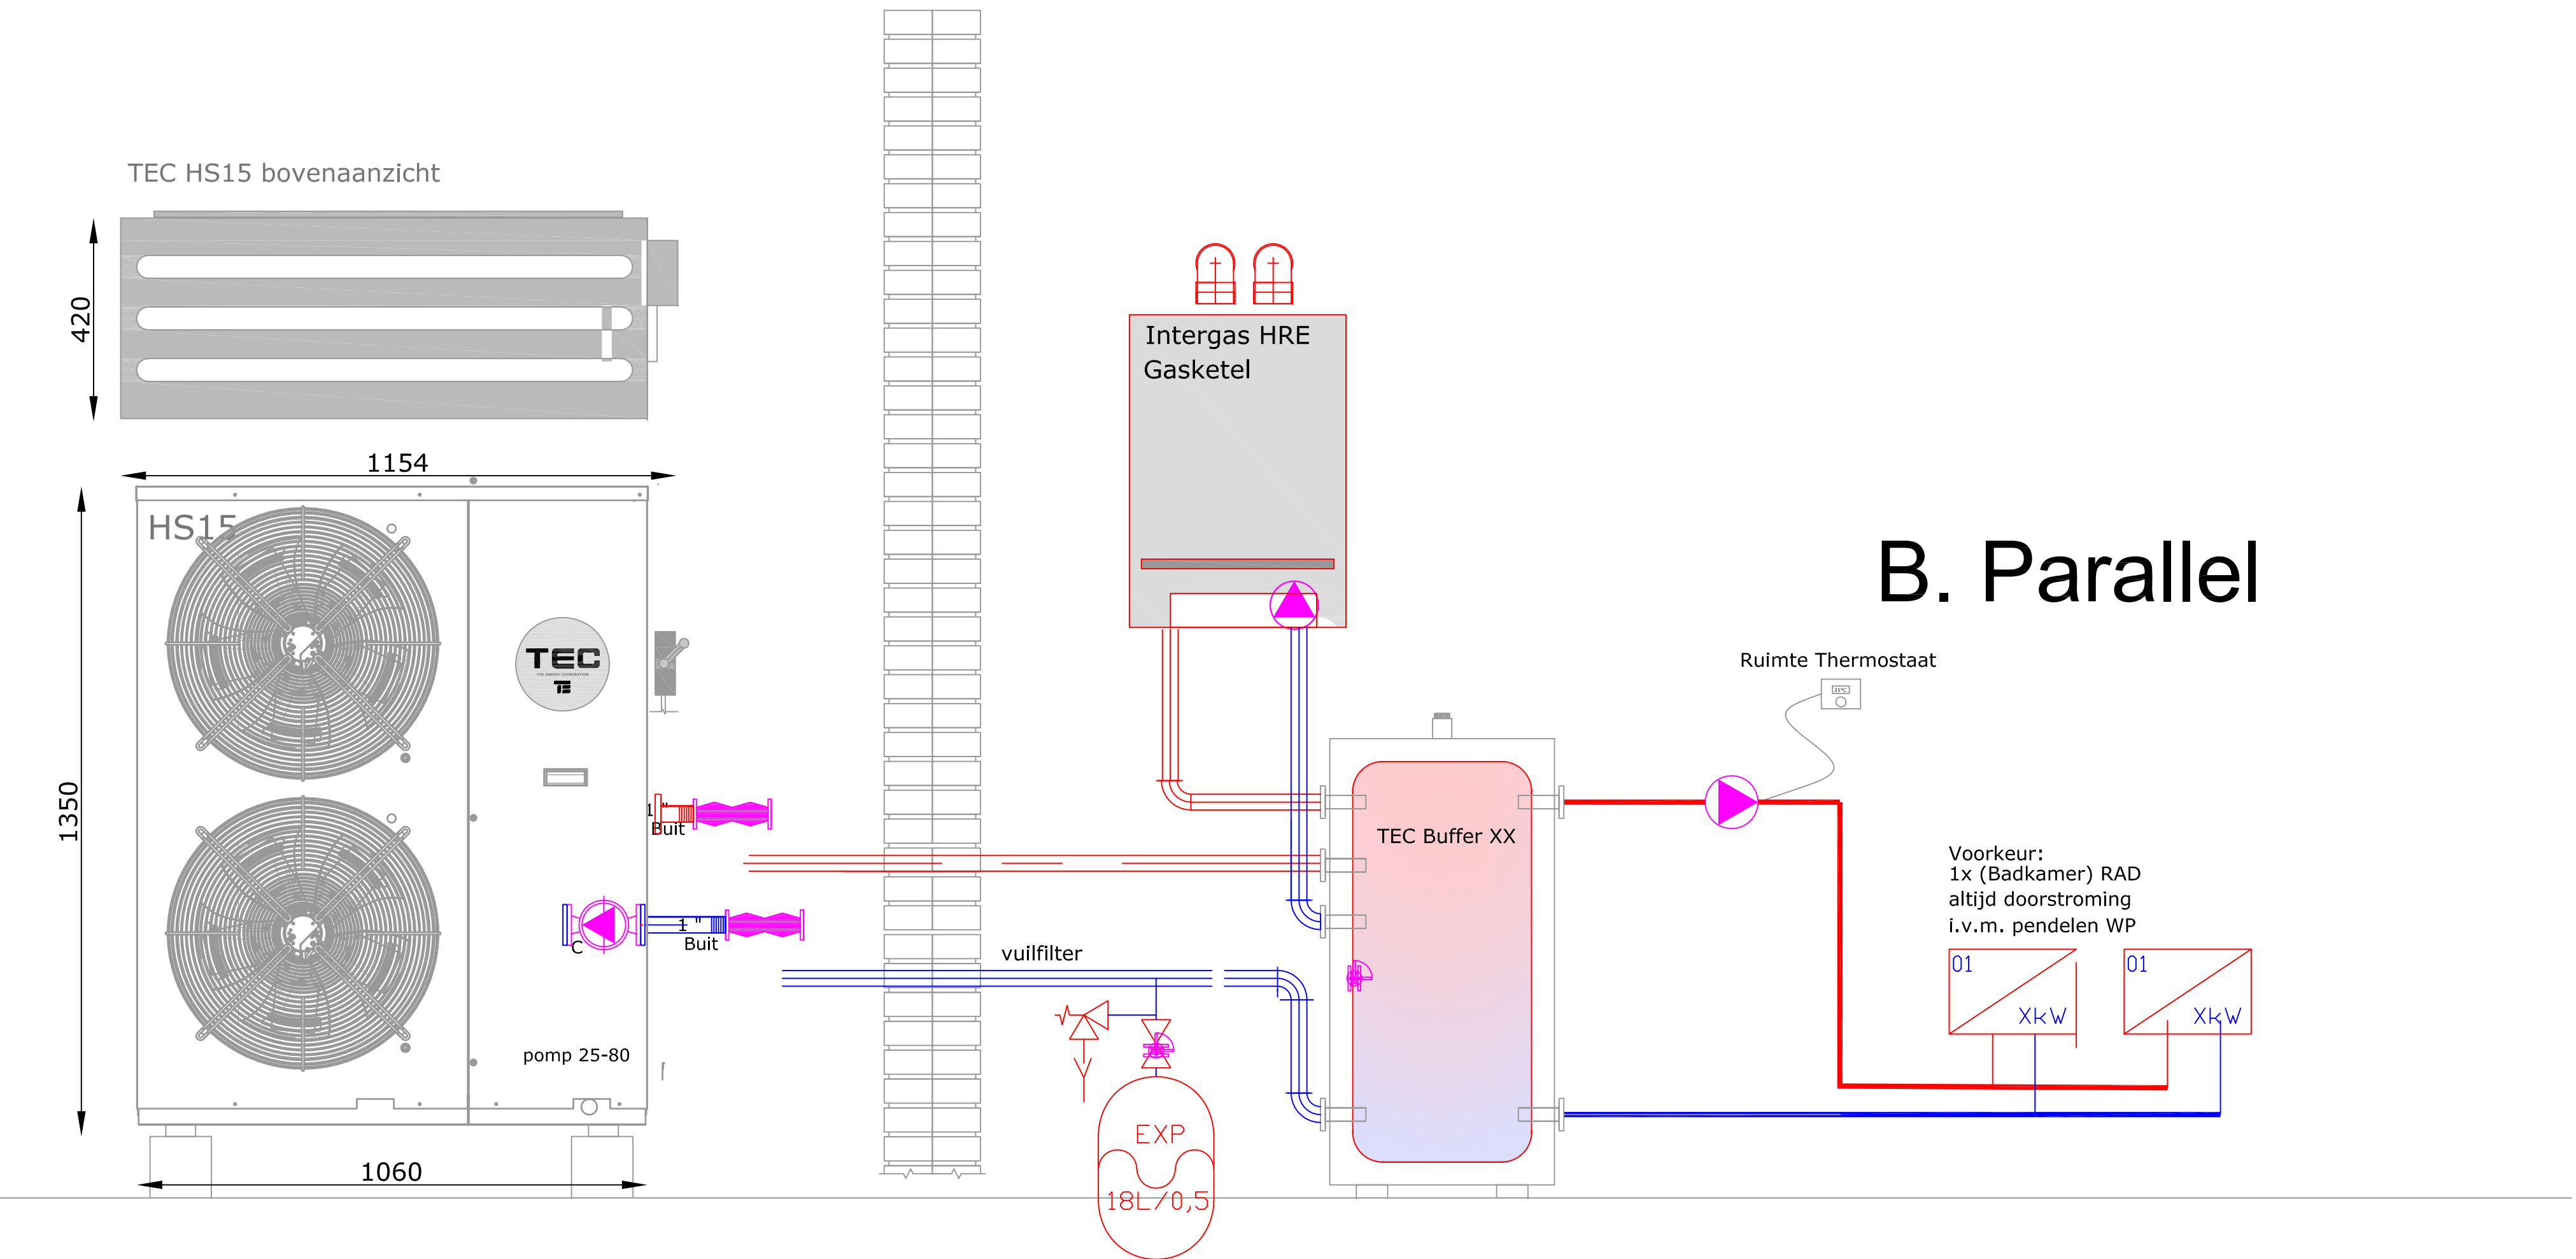


Monoblock HS15, Bivalent Heating

B. Parallel

Leidingdiameters

verwarmings- vermogen [KW]	weerstand is bepaald op max. 200Pa/mtr leiding		Indicatie hoofdleiding CV aanvoer- retour op de warmtepomp ΔT=5-7K		
	flow in liters/uur ΔT 7K	flow in liters/sec	kunststof leiding mm	koper/ CV verzinkt mm	staal inch
10	1230	0.34	25 mm inw	28	1
12	1476	0.41	27 mm inw	35	1
15	1846	0.51	30 mm inw	35	5/4

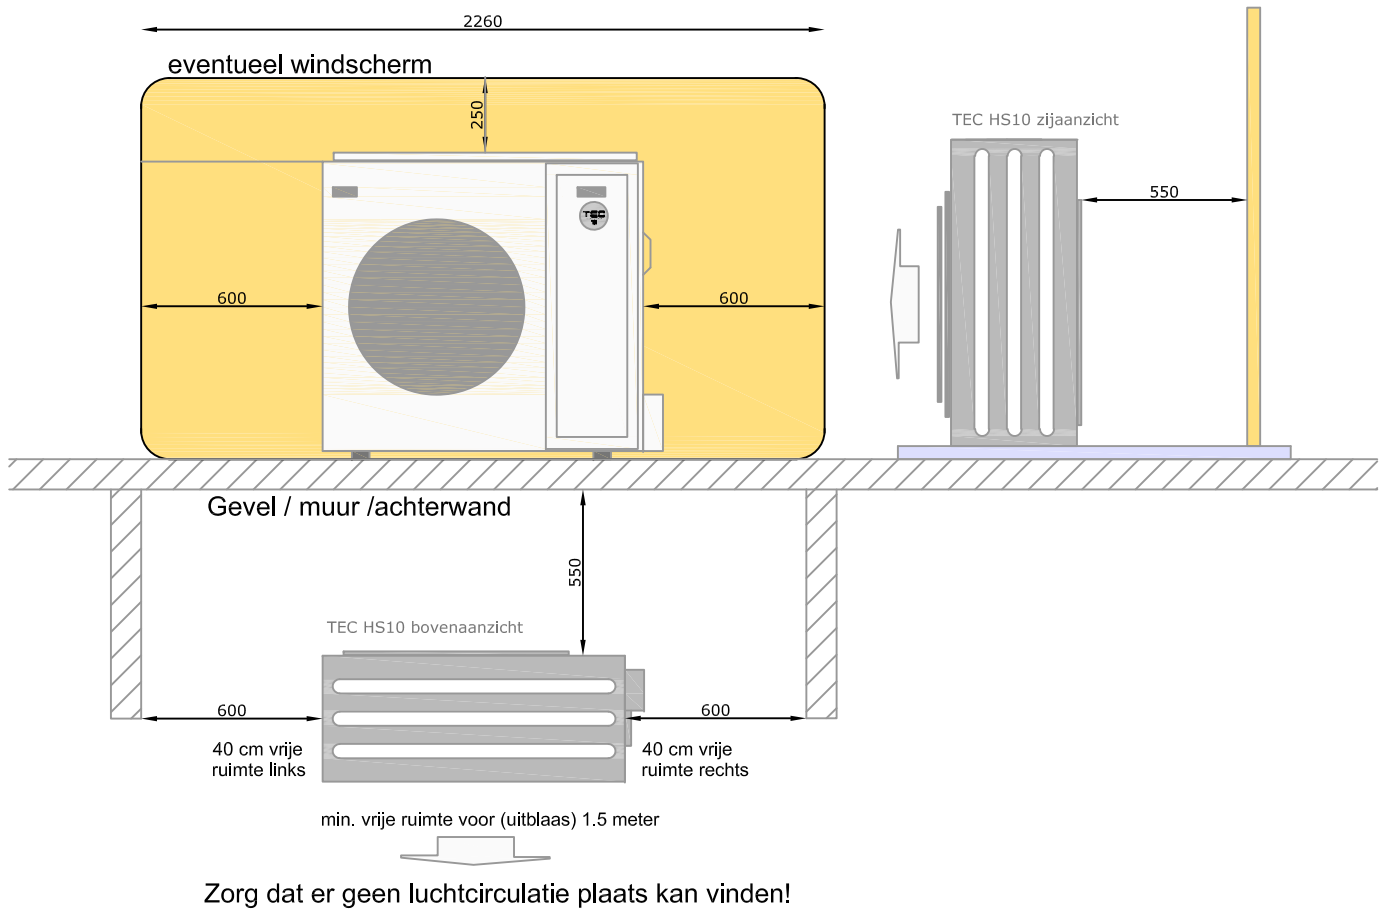

Electra

In de installateurshandleiding van het gekozen product treft u info over de afzekeringswaarde, vermogen, ect.

Zwakstroom bekabeling: (signaalkabel) YSTY / jY(st)Y

- ruimteregeling: 4 x 0.75 mm2
- stuurkabel 3 x 2.5 mm2

Voeding warmtepomp 380V (zie handleiding toestel)

Voeding electrisch element 230V 16A 3x 2.5 mm2 (boiler)

Voeding electrisch element 380V 25A 3x4 mm2

De installatie dient te voldoen aan de geldende landelijke (NEN) voorschriften en installatie handleiding

Aandachtspunten

De lucht-water warmtepomp heeft een miniaal debiet en systeem-inhoud nodig voor zowel kloelen als verwarmen. Zie hiervoor de installateurshandleiding van het toestel. Hierdoor heeft u mogelijk, bijvoorbeeld bij zoneregeling, een buffervat nodig.

Denk aan de juiste leidingdiameters, deze kunnen afwijken van de aansluitdiameter van het toestel en meegeleverd vuilfilter.

De verdampers moet i.v.m. de ontdoofunctie, worden afgeschermd tegen rechtstreekse wind (zie afbeelding)

Plaats de warmtepomp niet rechtstreeks op een gazon maar verhoogd op een stevige ondergrond.

Vaak kan het condenswater vrij onder de unit weglopen, soms is het handig om inder het toestel een grindbak te maken.

Controleer of uw opstelling voldoet aan de geluidswetgeving en plaats. zet bijv. de buitenunit niet meteen bij een slaapkamerraam.

Zorg dat er geen luchtreductie kan plaats vinden (vrije uitblaas).

Zorg dat het toestel veilig- en goed benaderbaar is voor service en onderhoud.



Project HS15	Omschrijving Solo Heating Bivalent	Datum 01-01-2024	adres/office address Watervinweg 8 7575 PD Oldenzaal Netherlands
Opdrachtgever -	Schaal nvt	Wijzigingsdatum -	Spaces Amsterdam Zuid Barbara Strozziilaan 101 1053 HV Amsterdam Netherlands
Bijzonderheden	Formaat A1	Projectnummer -	Tel. +31 (0)85 - 7927 927 www.tecwarmtepompen.nl info@tecwarmtepompen.nl
	Project engineer Bart Hesselink	Tekeningnummer HS15	
	Gecontroleerd		