



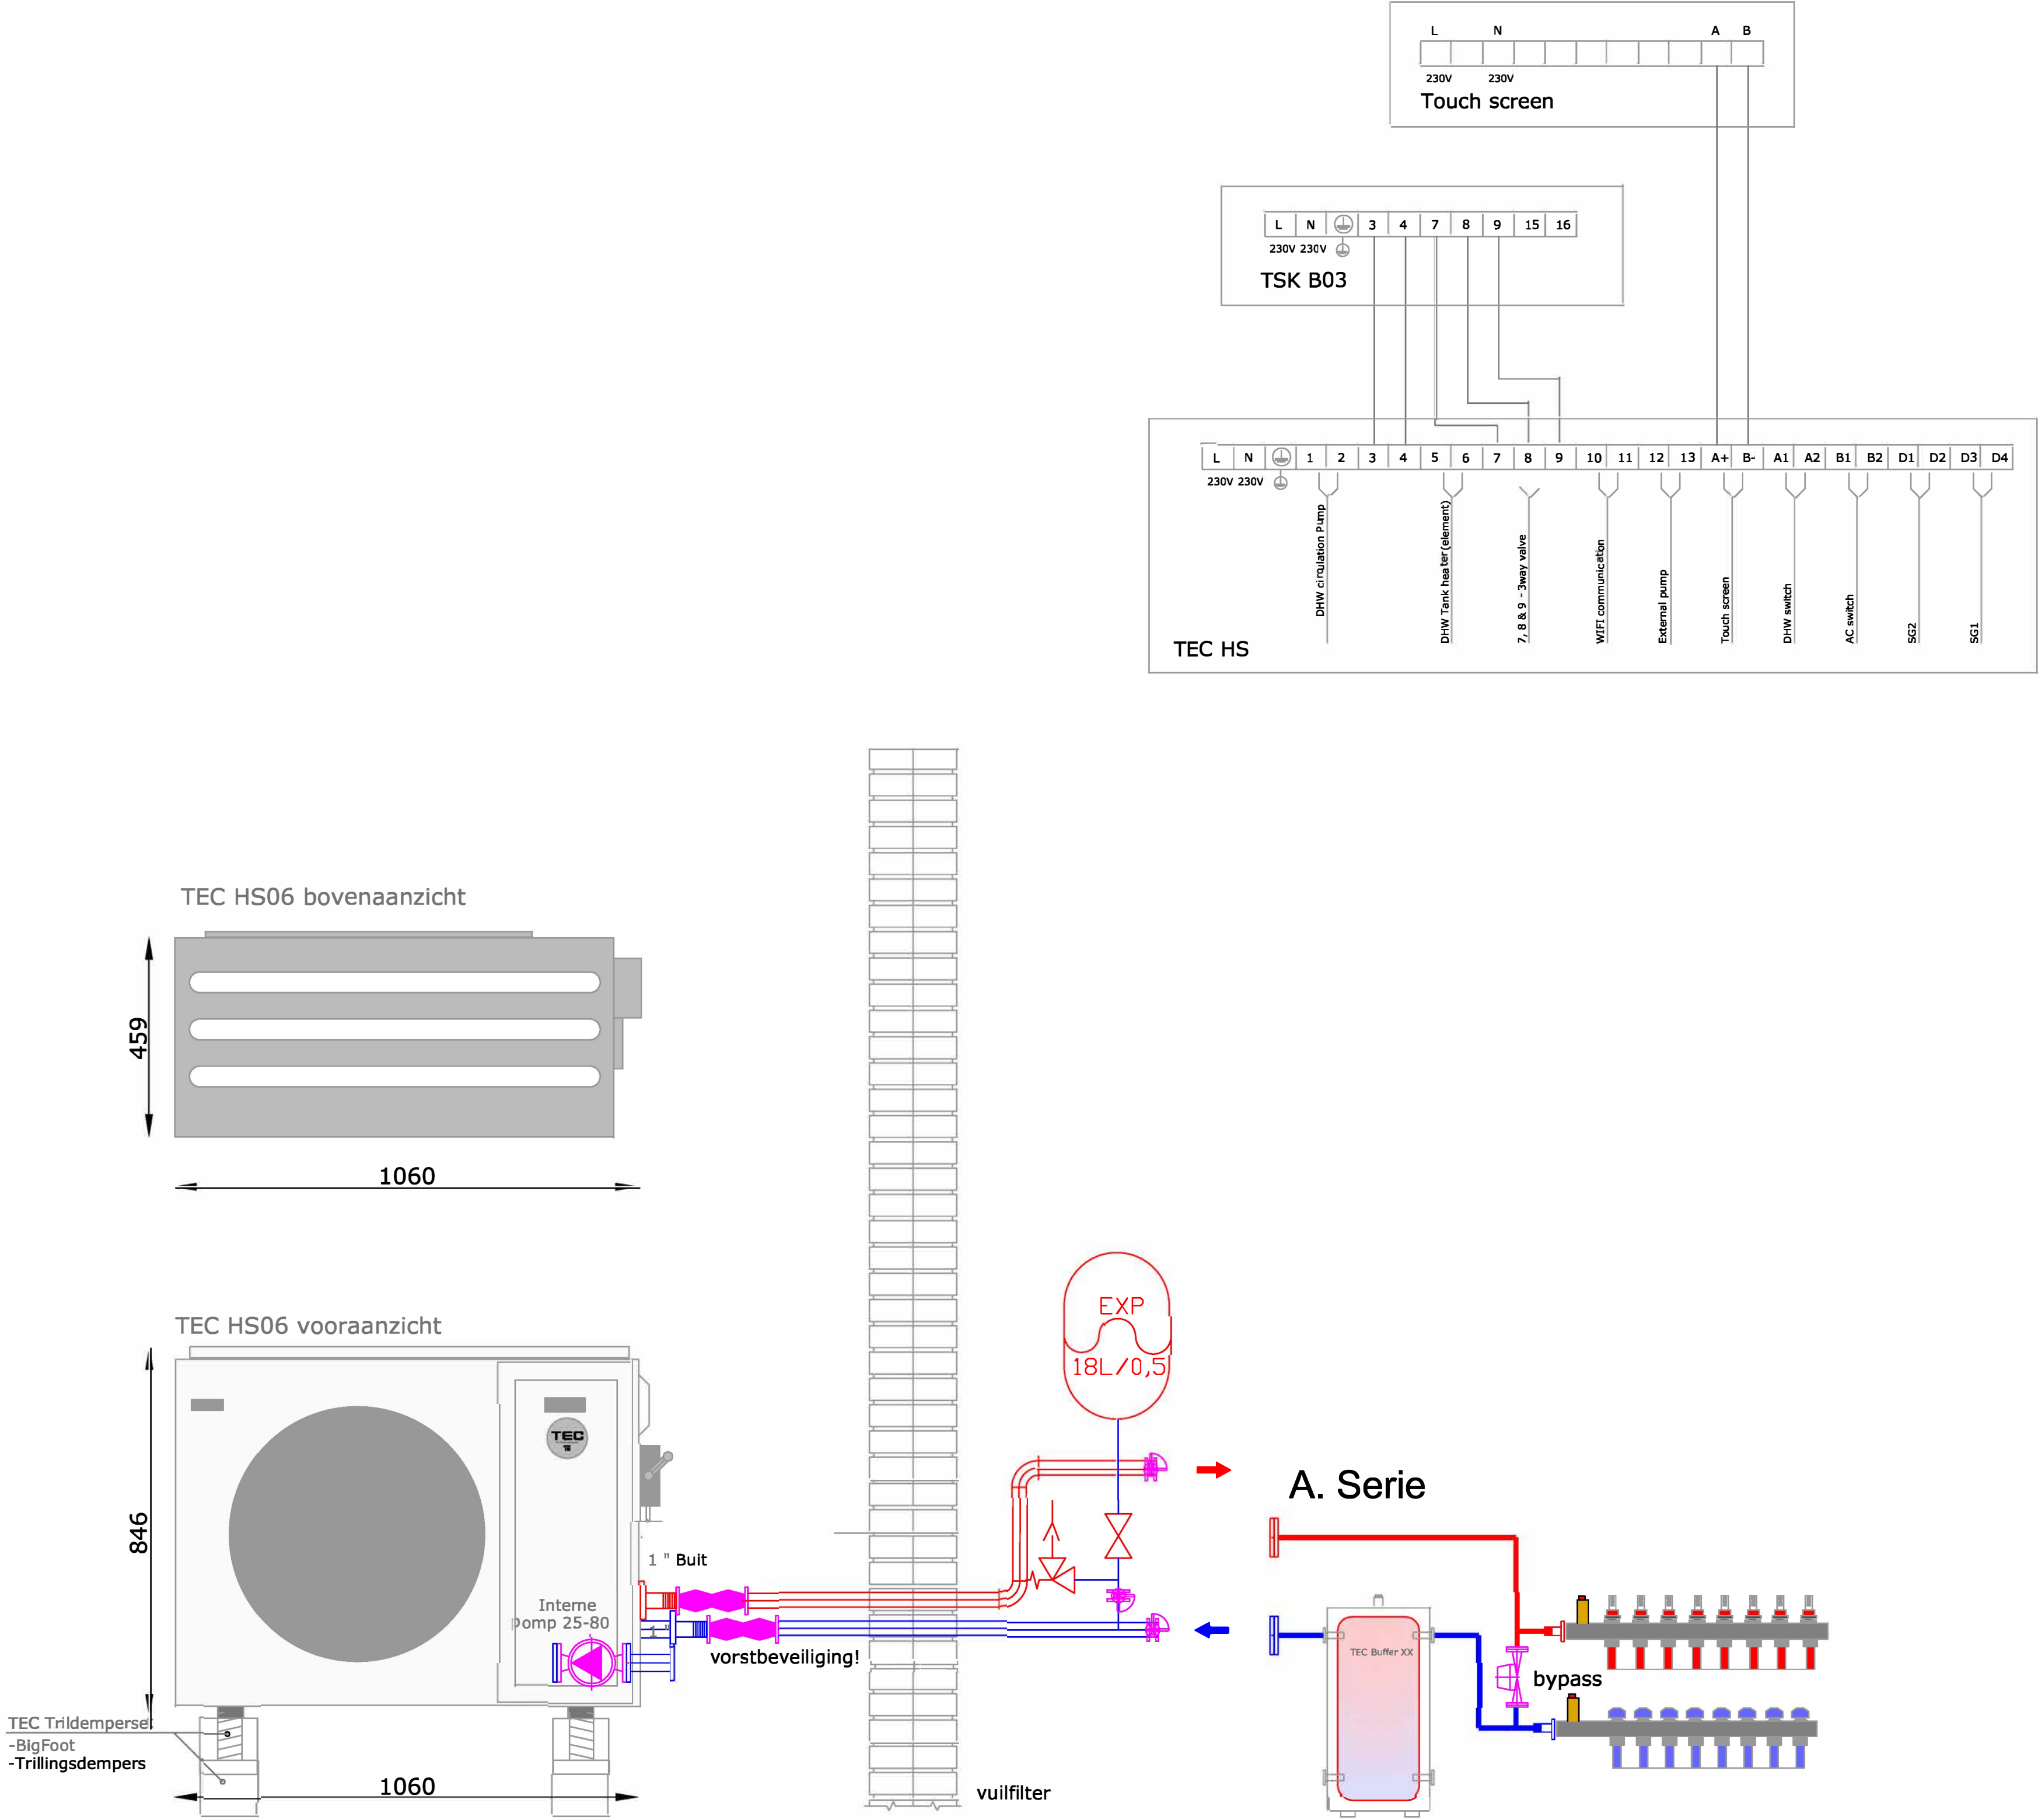

# Monoblock HS06, Solo Heating

| Leidingdiameters                 |                                                      | Indicatie hoofdleiding                         |                         |                             |               |
|----------------------------------|------------------------------------------------------|------------------------------------------------|-------------------------|-----------------------------|---------------|
| verwarmings-<br>vermogen<br>[KW] | weerstand is<br>bepaald op max.<br>200Pa/mtr leiding | CV aanvoer- retour op de<br>warmtepomp ΔT=5-7K |                         |                             |               |
|                                  | flow in<br>liters/uur<br>ΔT 7K                       | flow in<br>liters/sec                          | kunststof<br>leiding mm | koper/<br>CV verzinkt<br>mm | staal<br>inch |
| 6                                | 738                                                  | 0.21                                           | 21 mm inw               | 28                          | 1             |
| 8                                | 984                                                  | 0.27                                           | 23 mm inw               | 28                          | 1             |
| 10                               | 1230                                                 | 0.34                                           | 25 mm inw               | 28                          | 1             |

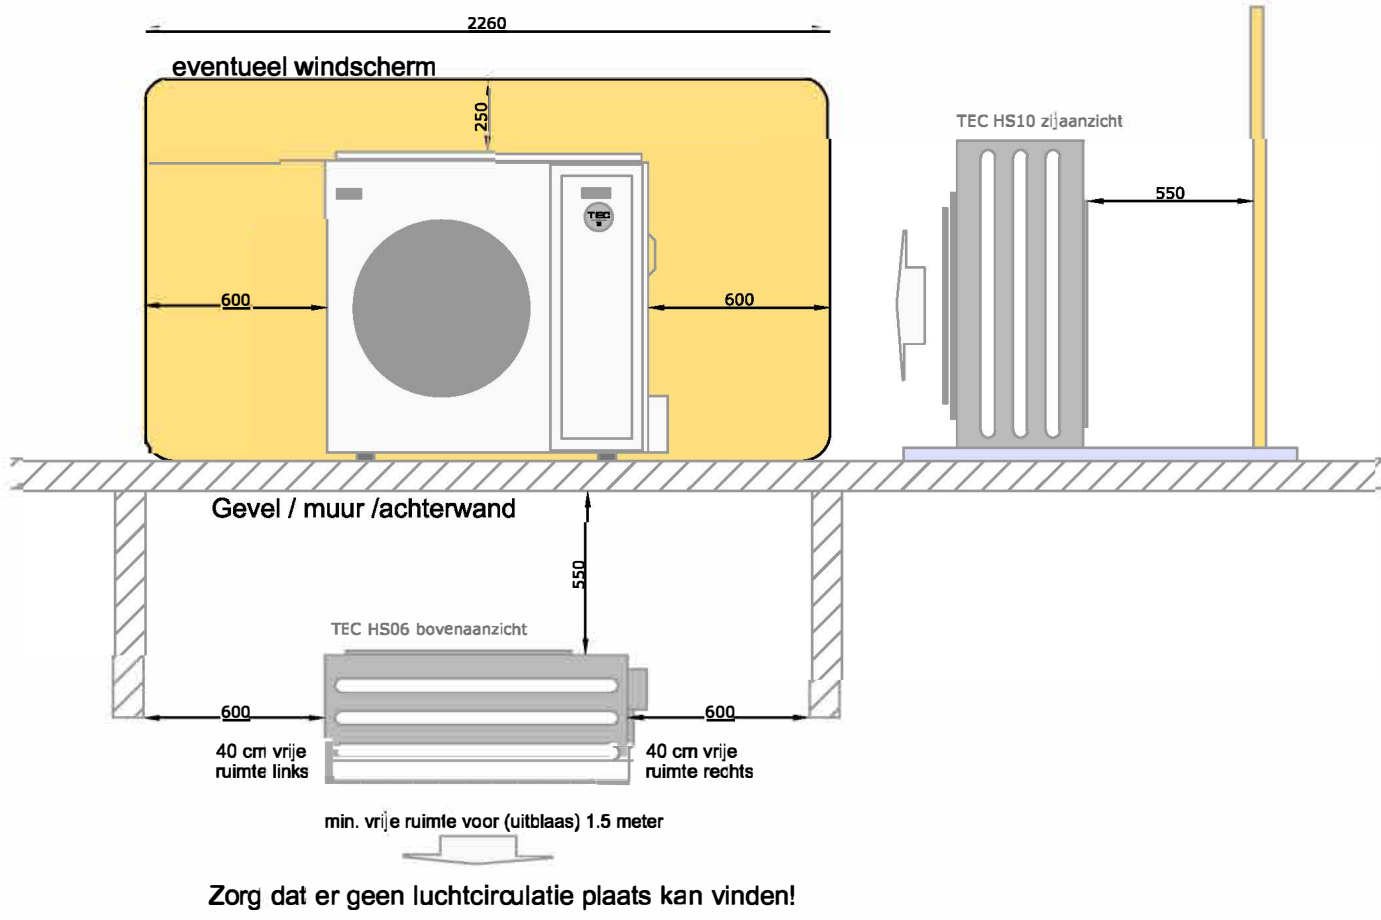

**Electra**  
In de installateurshandleiding van het gekozen product treft u info over de afzekeringswaarde, vermogen, ect.  
- ruimteregeling: 4 x 0.75 mm2  
- stuurkabel 3 x 2,5 mm2  
Voeding warmtepomp 230V ( zie handleiding toestel)  
De installatie dient te voldoen aan de geldende landelijke (NEN) voorschriften en installatie handleiding

**Aandachtspunten**  
De lucht-water warmtepomp heeft een miniaal debiet en systeem-inhoud nodig voor zowel kloelen als verwarmen. Zie hiervoor de installateurshandleiding van het toestel. Hierdoor heeft u mogelijk, bijvoorbeeld bij zoneregeling, een buffervat nodig.  
Denk aan de juiste leidingdiameters, deze kunnen afwijken van de aansluitdiameter van het toestel en meegeleverd vuilfilter.  
De verdampert moet i.v.m. de ontdoofunctie, worden afgeschermd tegen rechtstreekse wind (zie afbeelding)

Plaats de warmtepomp niet rechtstreeks op een gazon maar verhoogd op een stevige ondergrond.  
Vaak kan het condenswater vrij onder de unit weglopen, soms is het handig om inder het toestel een grindbak te maken.

Controleer of uw opstelling voldoet aan de geluidswetgeving en plaats. zet bijv. de buitenunit niet meteen bij een slaapkamerraam.  
Zorg dat er geen luchtreductie kan plaats vinden (vrije uitblaas).  
Zorg dat het toestel veilig- en goed benaderbaar is voor service en onderhoud.



|                        |                                     |                                  |   |
|------------------------|-------------------------------------|----------------------------------|---|
| <b>Project</b><br>HS06 | <b>Omschrijving</b><br>Solo Heating | <b>Datum</b><br>01-02-2024       | <b>adres/office address</b><br>Waternweg 8<br>7572 PD Oldenzaal<br>Netherlands<br><br>Spaces Amsterdam Zuid<br>Barbara Skrozzilaan 101<br>1053 HN Amsterdam<br>Netherlands<br><br>Tel. +31 (0)65 - 7927 927<br>www.tecwarmtepompen.nl<br>info@tecwarmtepompen.nl |
|                        |                                     | <b>Tekeningnummer</b><br>HS06-06 |   |